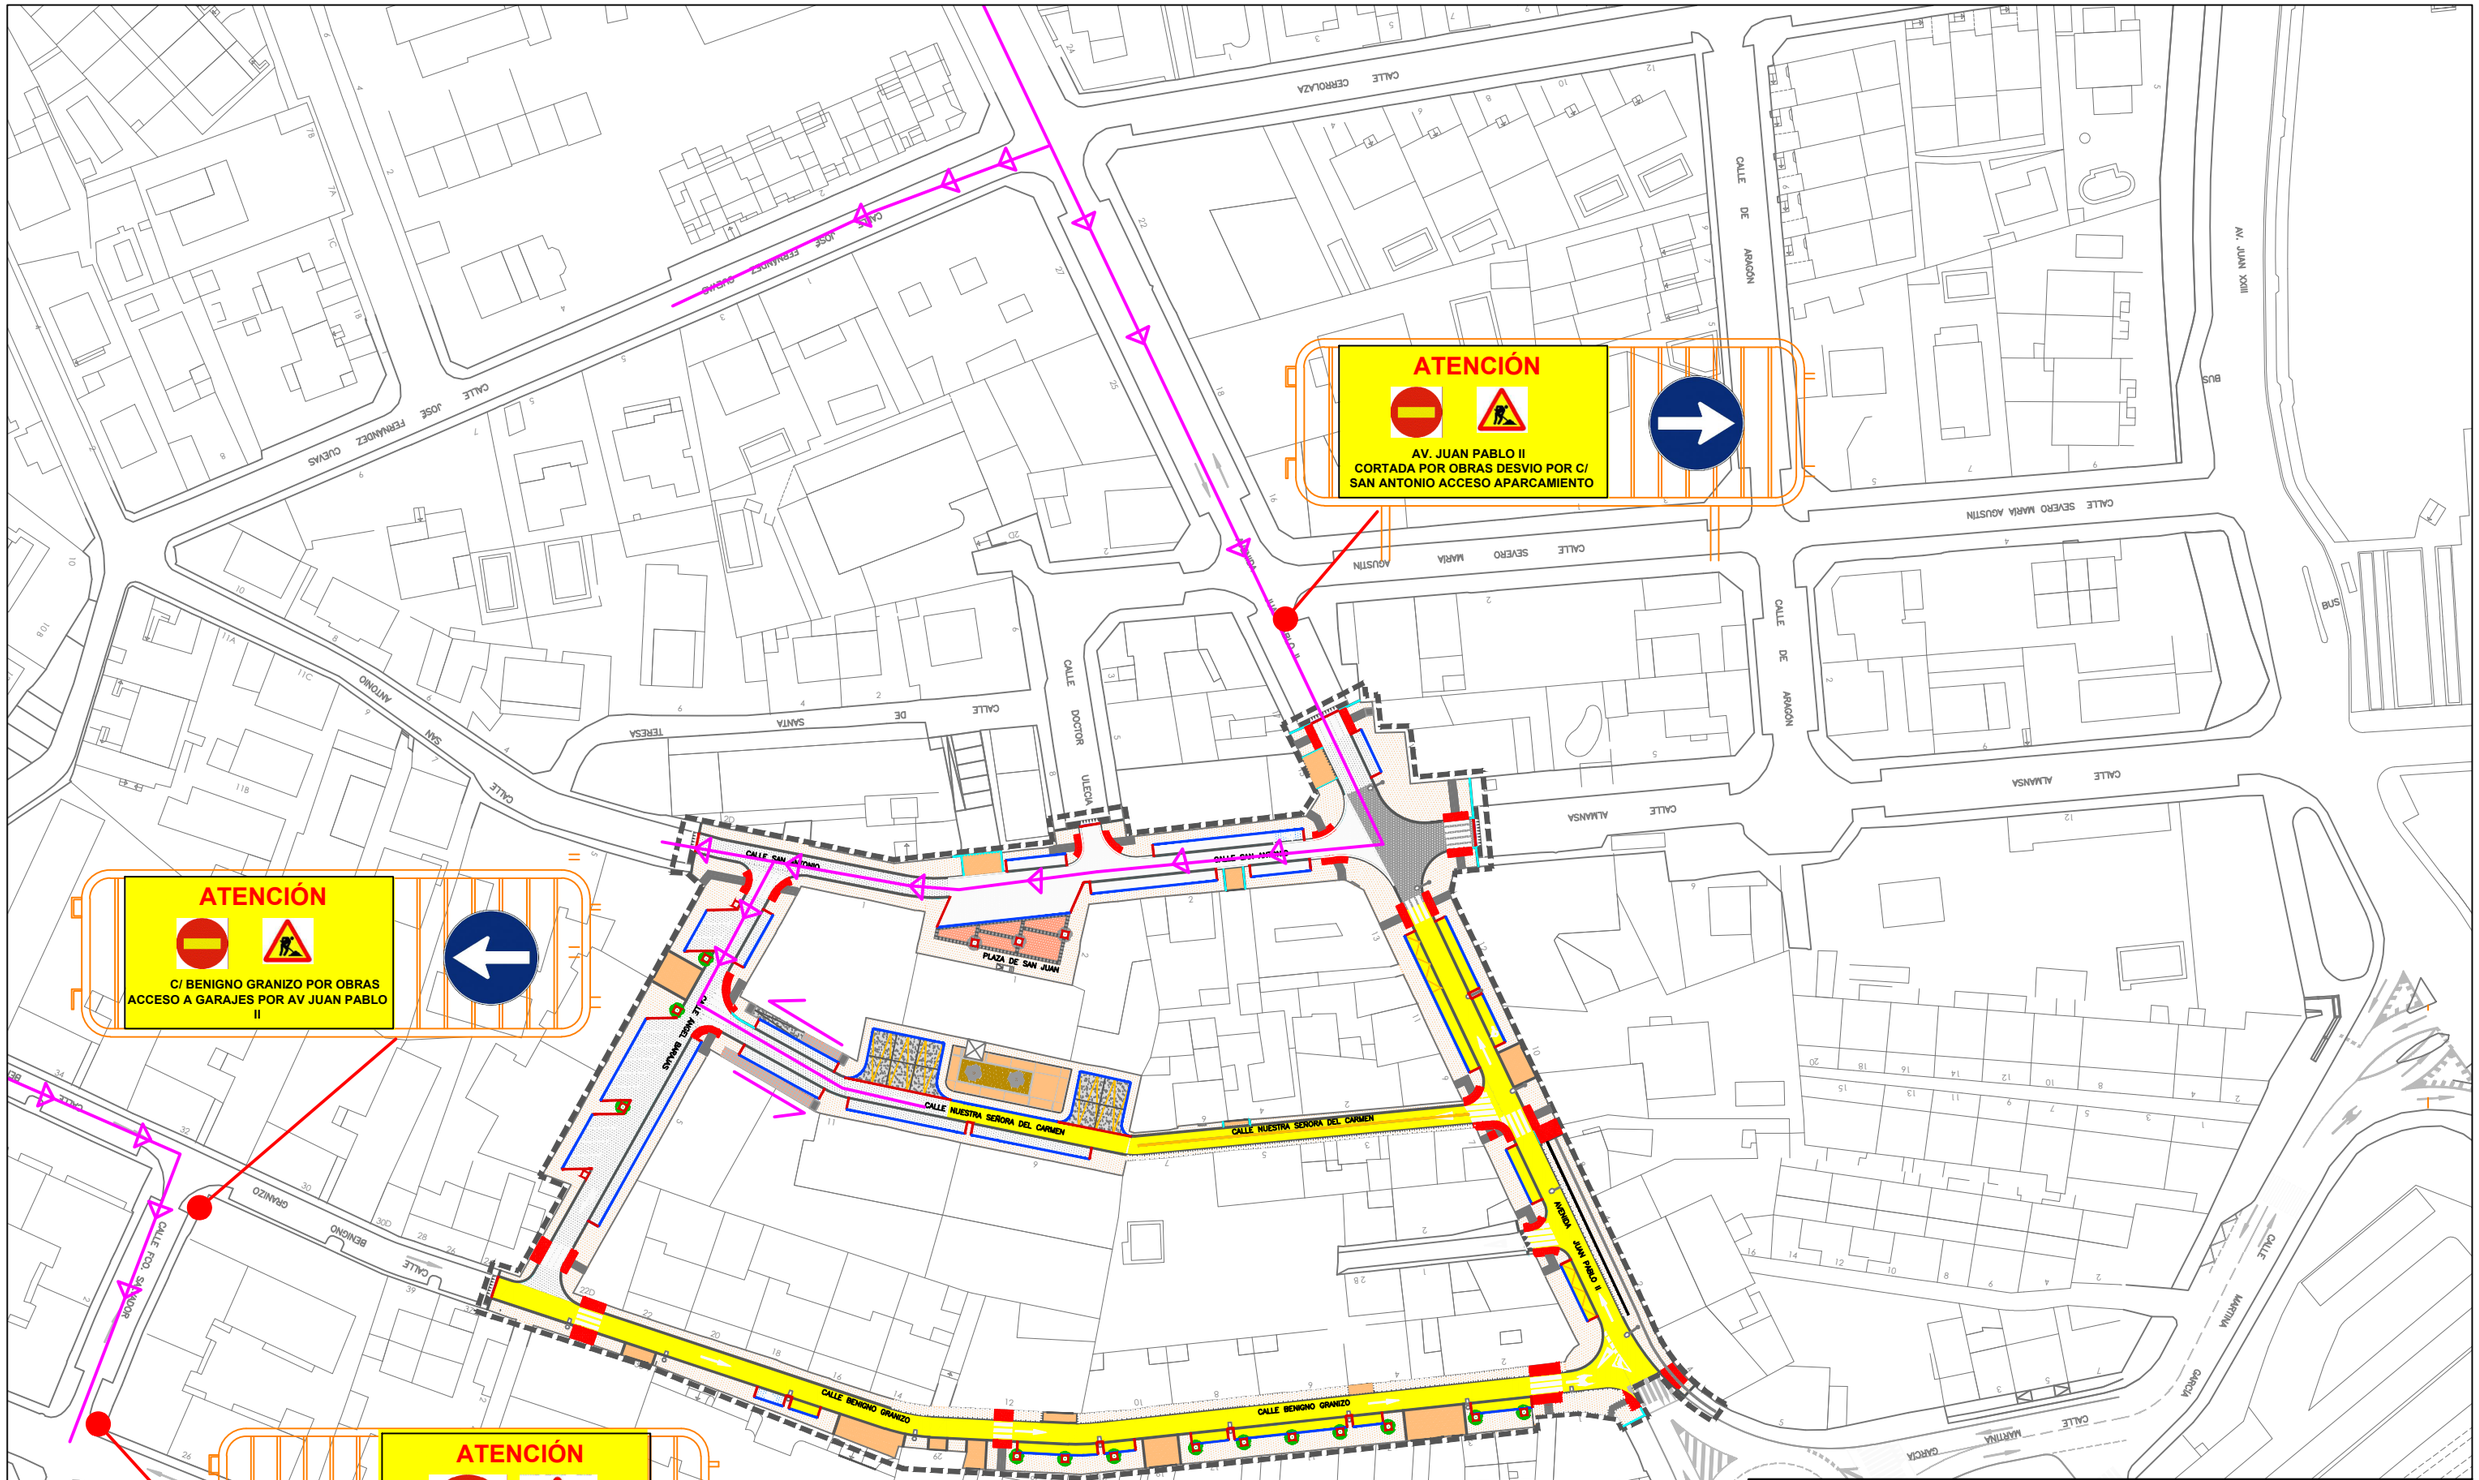

OBRAS DE REMODELACIÓN DEL CASCO URBANO DE LA ESTACIÓN EN POZUELO DE ALARCÓN (MADRID). FASE I

EJECUCIÓN - FASE II

FECHA	EMPRESA	JEFE DE OBRA	ESCALA	Nº DEL PLANO
MARZO 2022		YESSICA LOPEZ PEREZ	1 : 1.000	01.02

0 20 40 Meters