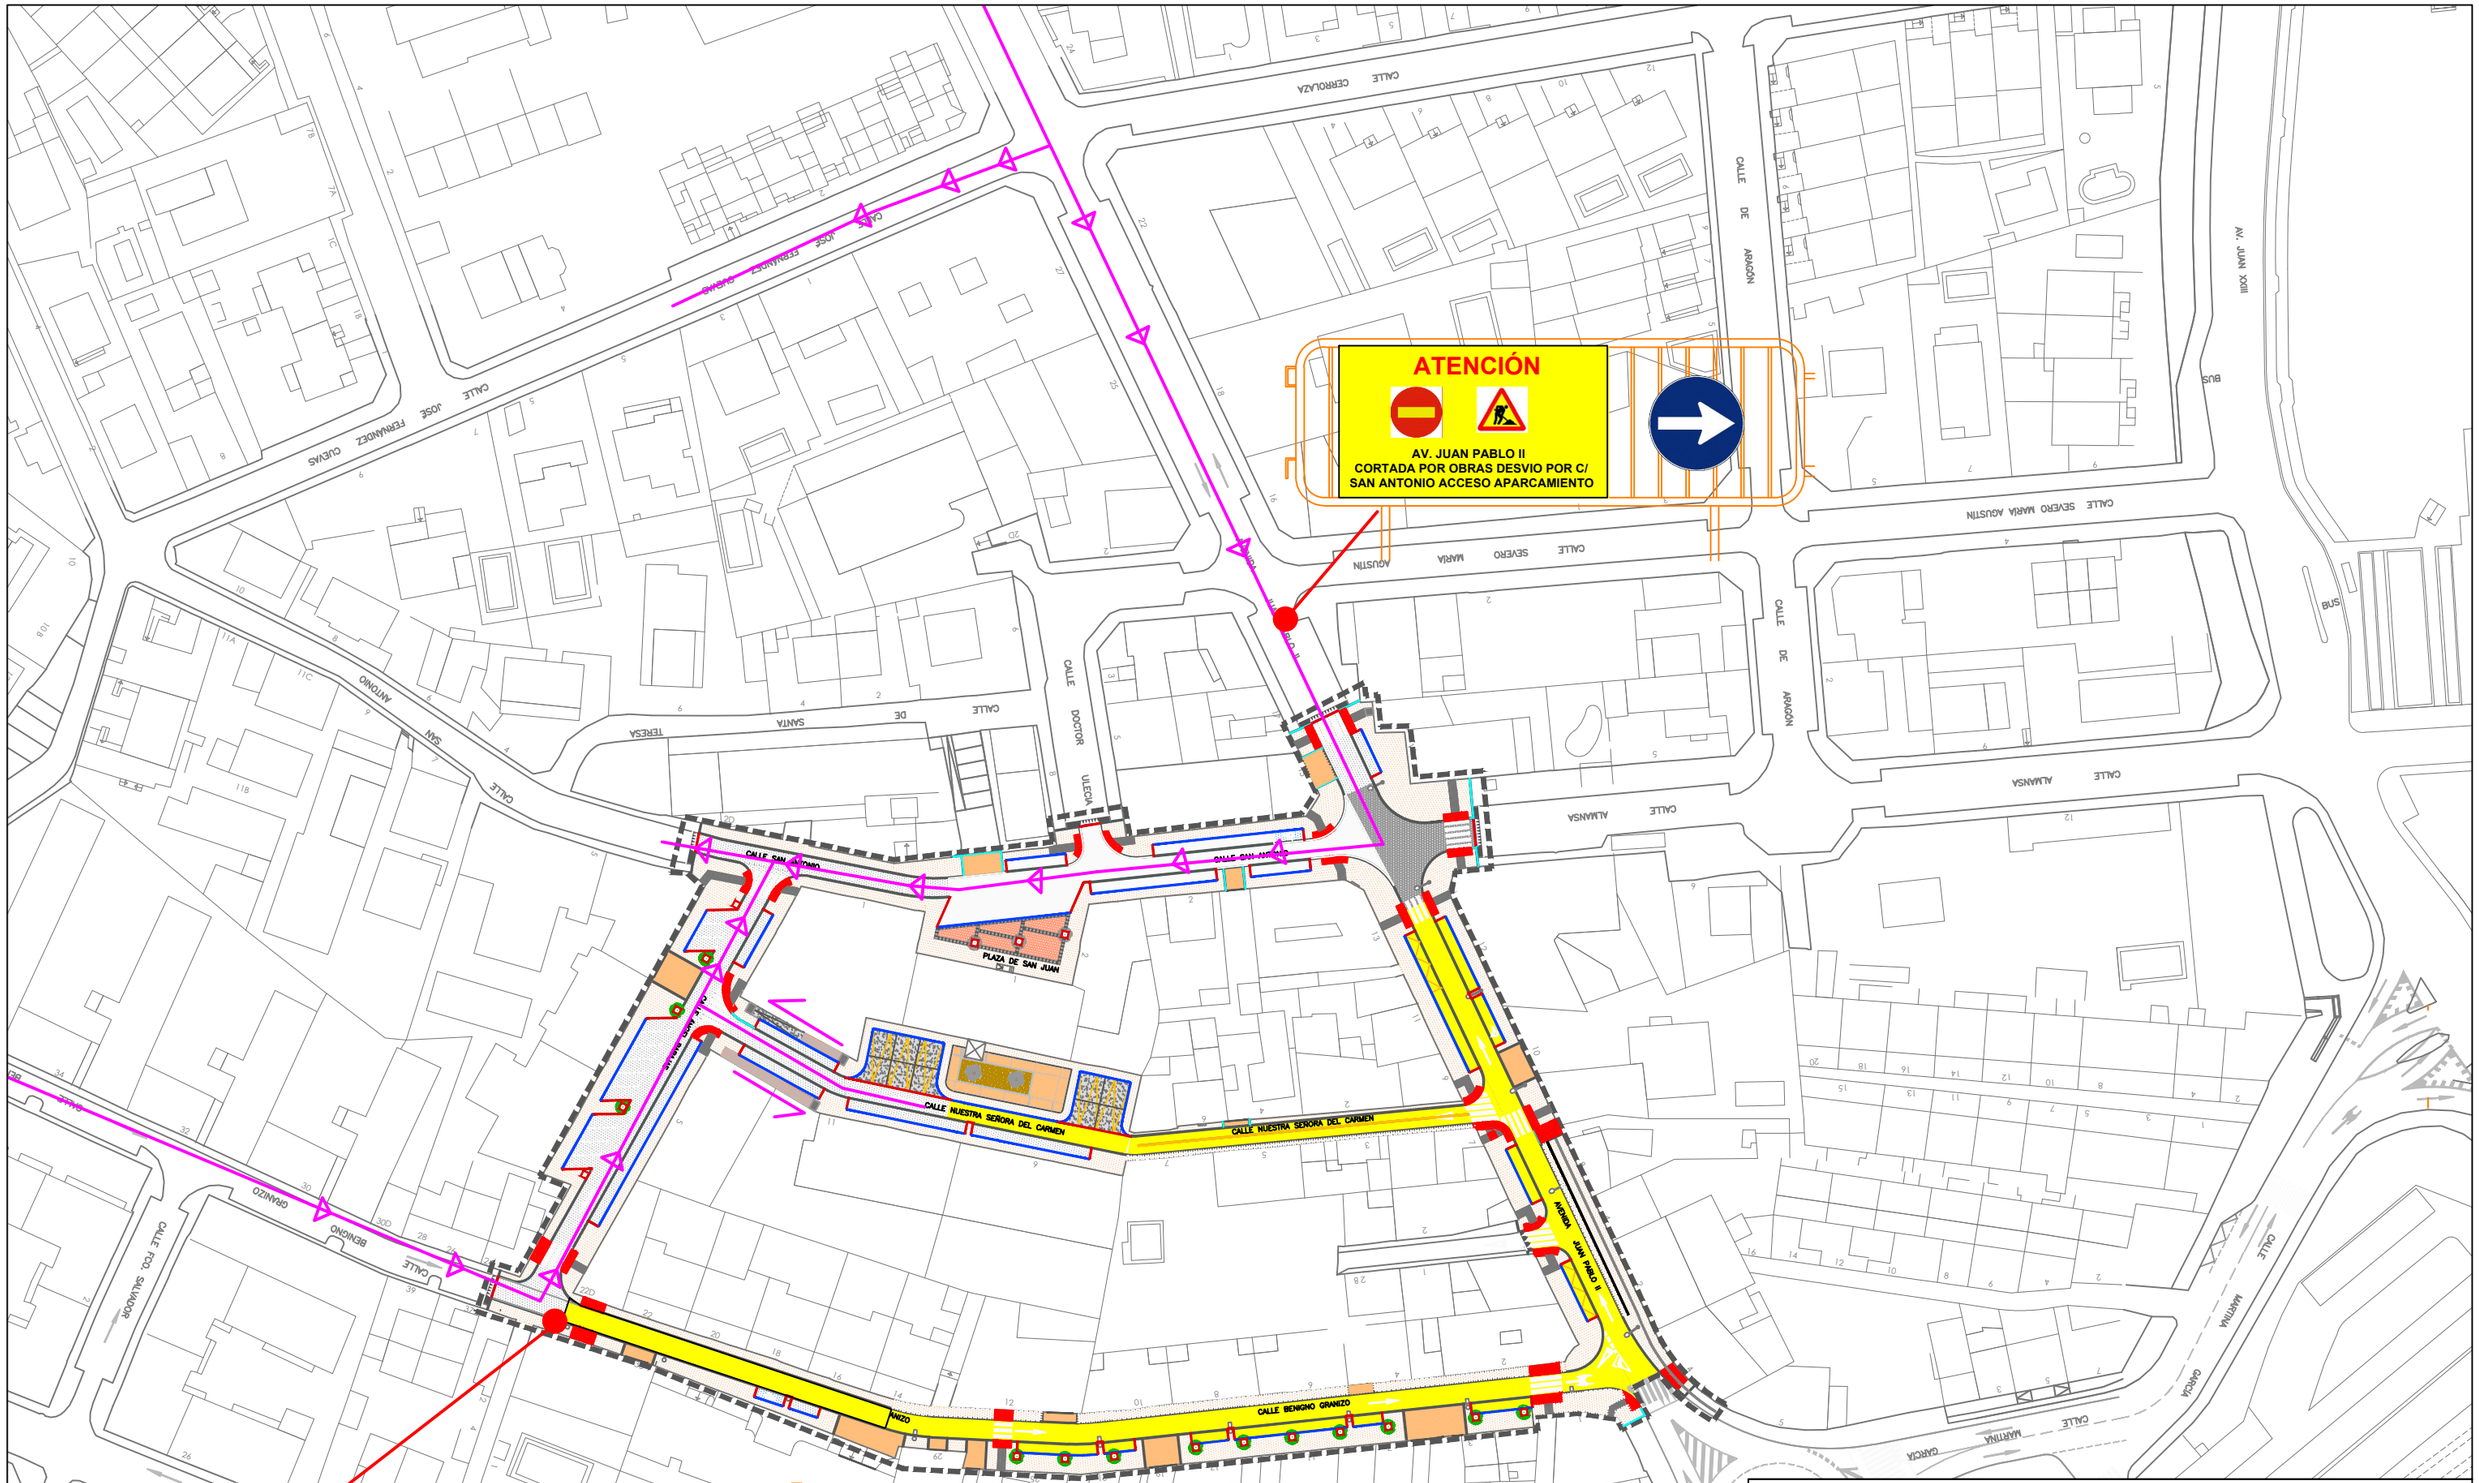

OBRAS DE REMODELACIÓN DEL CASCO URBANO DE LA ESTACIÓN EN POZUELO DE ALARCÓN (MADRID). FASE I

EJECUCIÓN - FASE II

FECHA	ESCALA	Nº DEL PLANO
MARZO 2022	1 : 1.000	01.02

EMPRESA

JEFE DE OBRA

YESSICA LOPEZ PEREZ

0 20 40 Meters