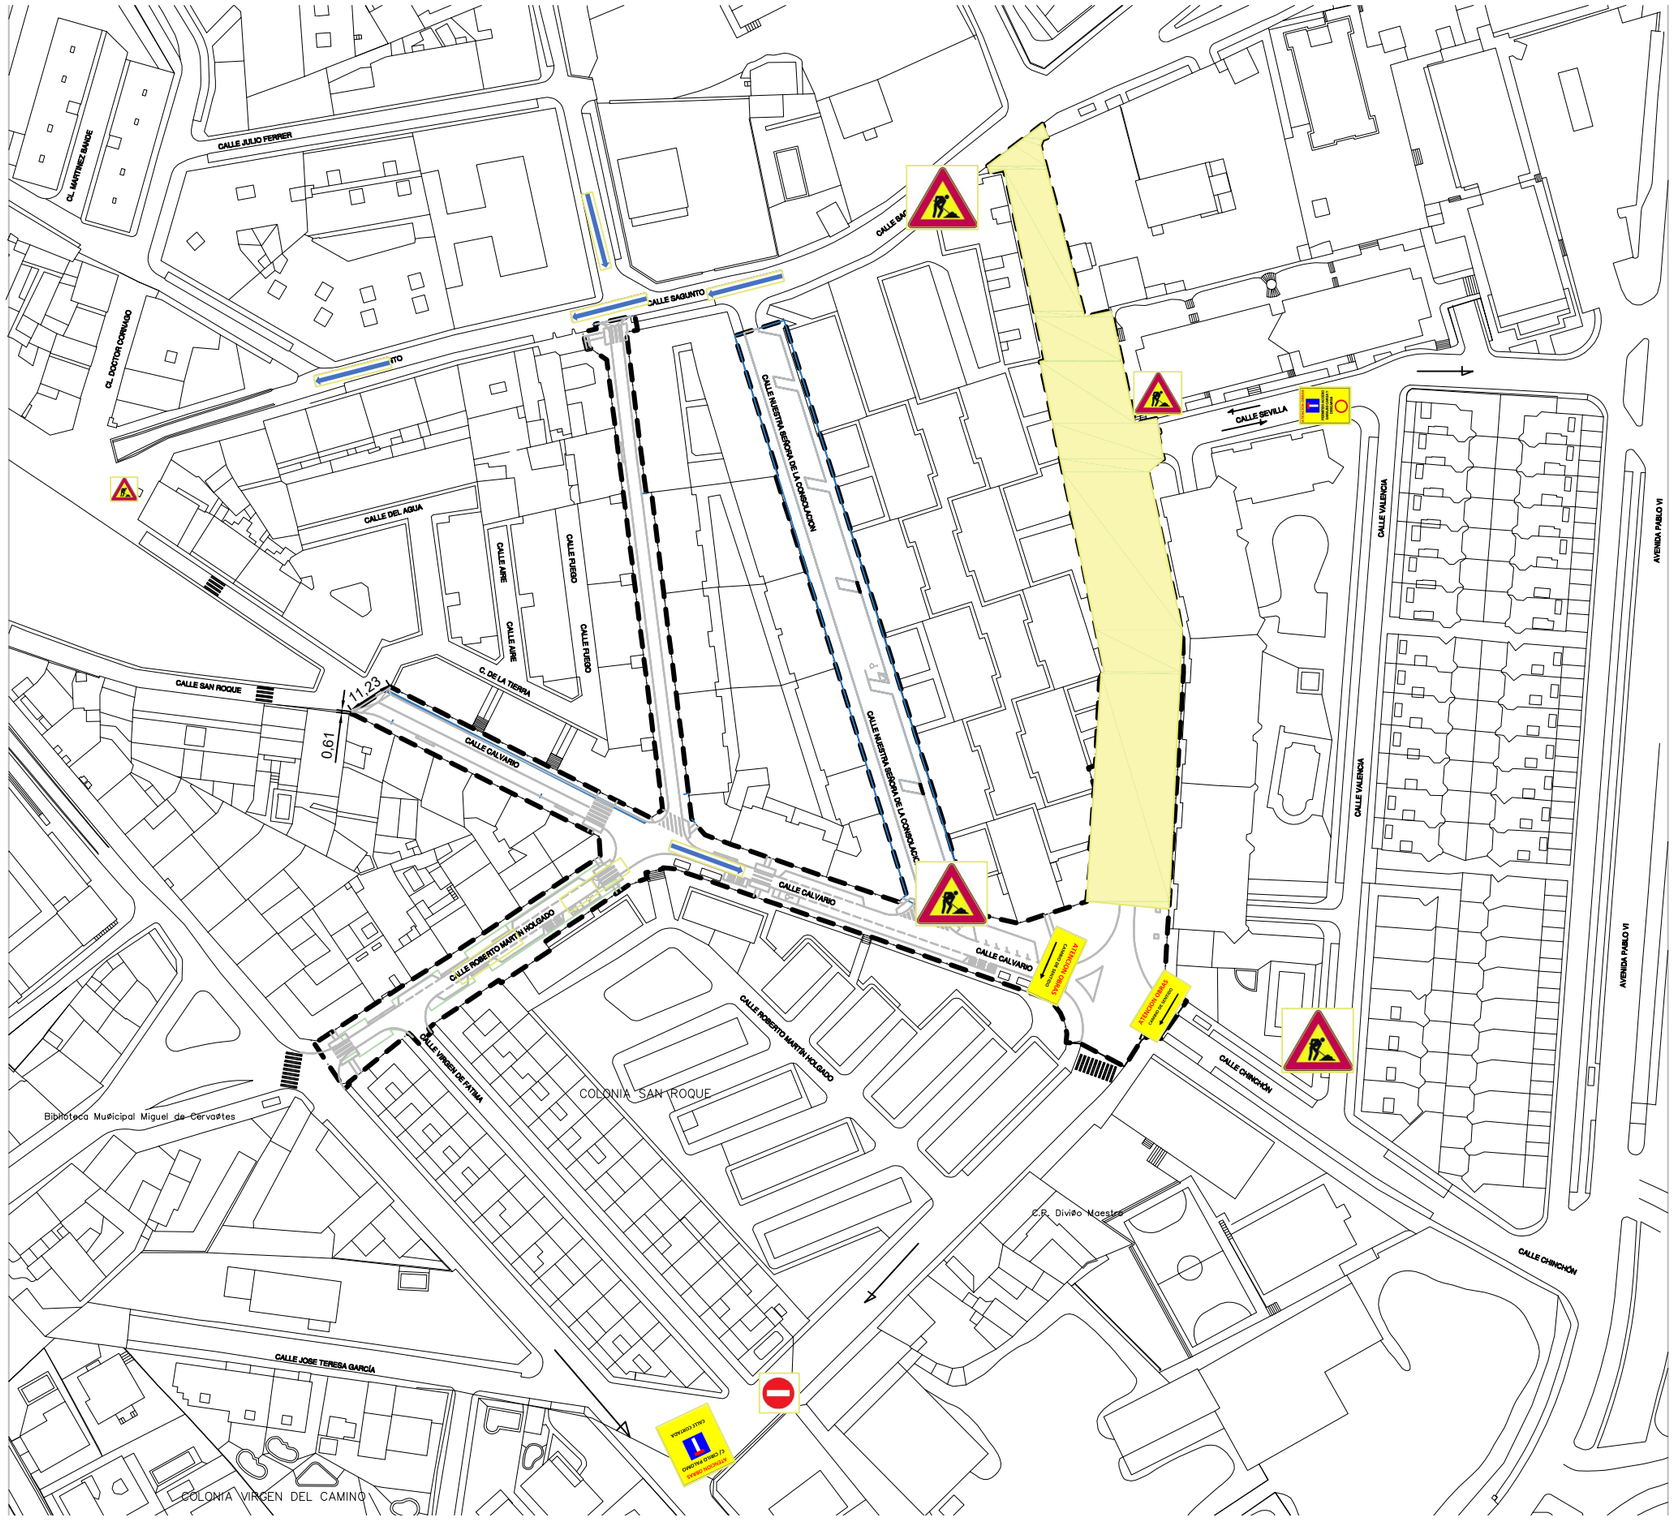

Corte previsto, C/ Cirilo Palomo entre C/ Calvario y la C/ Sagunto

C/ Sevilla entre Cirilo Palomo y C/ Valencia, Doble sentido solo a Residentes

Límite actuación

1 2
3 4

Ayuntamiento de POZUELO DE ALARCÓN	DIRECTORA DE PROYECTO: Fdo. Ana Cebrian	INGENIERO AUTOR DEL PROYECTO: IGB Ingeniería Básica — Fdo. Juan Fisac Gozalo I.C.C.P. Col. 20.072	TITULO DE PROYECTO: PROYECTO DE OBRAS DE ESTABLECIMIENTO DE ZONAS DE PRIORIDAD PEATONAL Y ELIMINACIÓN DE BARRERAS ARQUITECTÓNICAS EN EL MUNICIPIO DE POZUELO DE ALARCÓN. FASE I	ESCALA ORIGINAL A-3: 1:250	FECHA: OCT. 2021	DESIGNACIÓN DEL PLANO: ZONA A	Nº PLANO A.5.1
				ESCALA GRÁFICA 0 5 10 15	PROYECTO: 714-01P	PROPUESTA CORTE C/ CIRILO PALOMO	Nº HOJA 2 de 4