


La obra pertenece a Av Leopoldo Calvo Sotelo, 54

Datos del mapa ©2025 Google, Inst. Geogr. Nacional 10 m

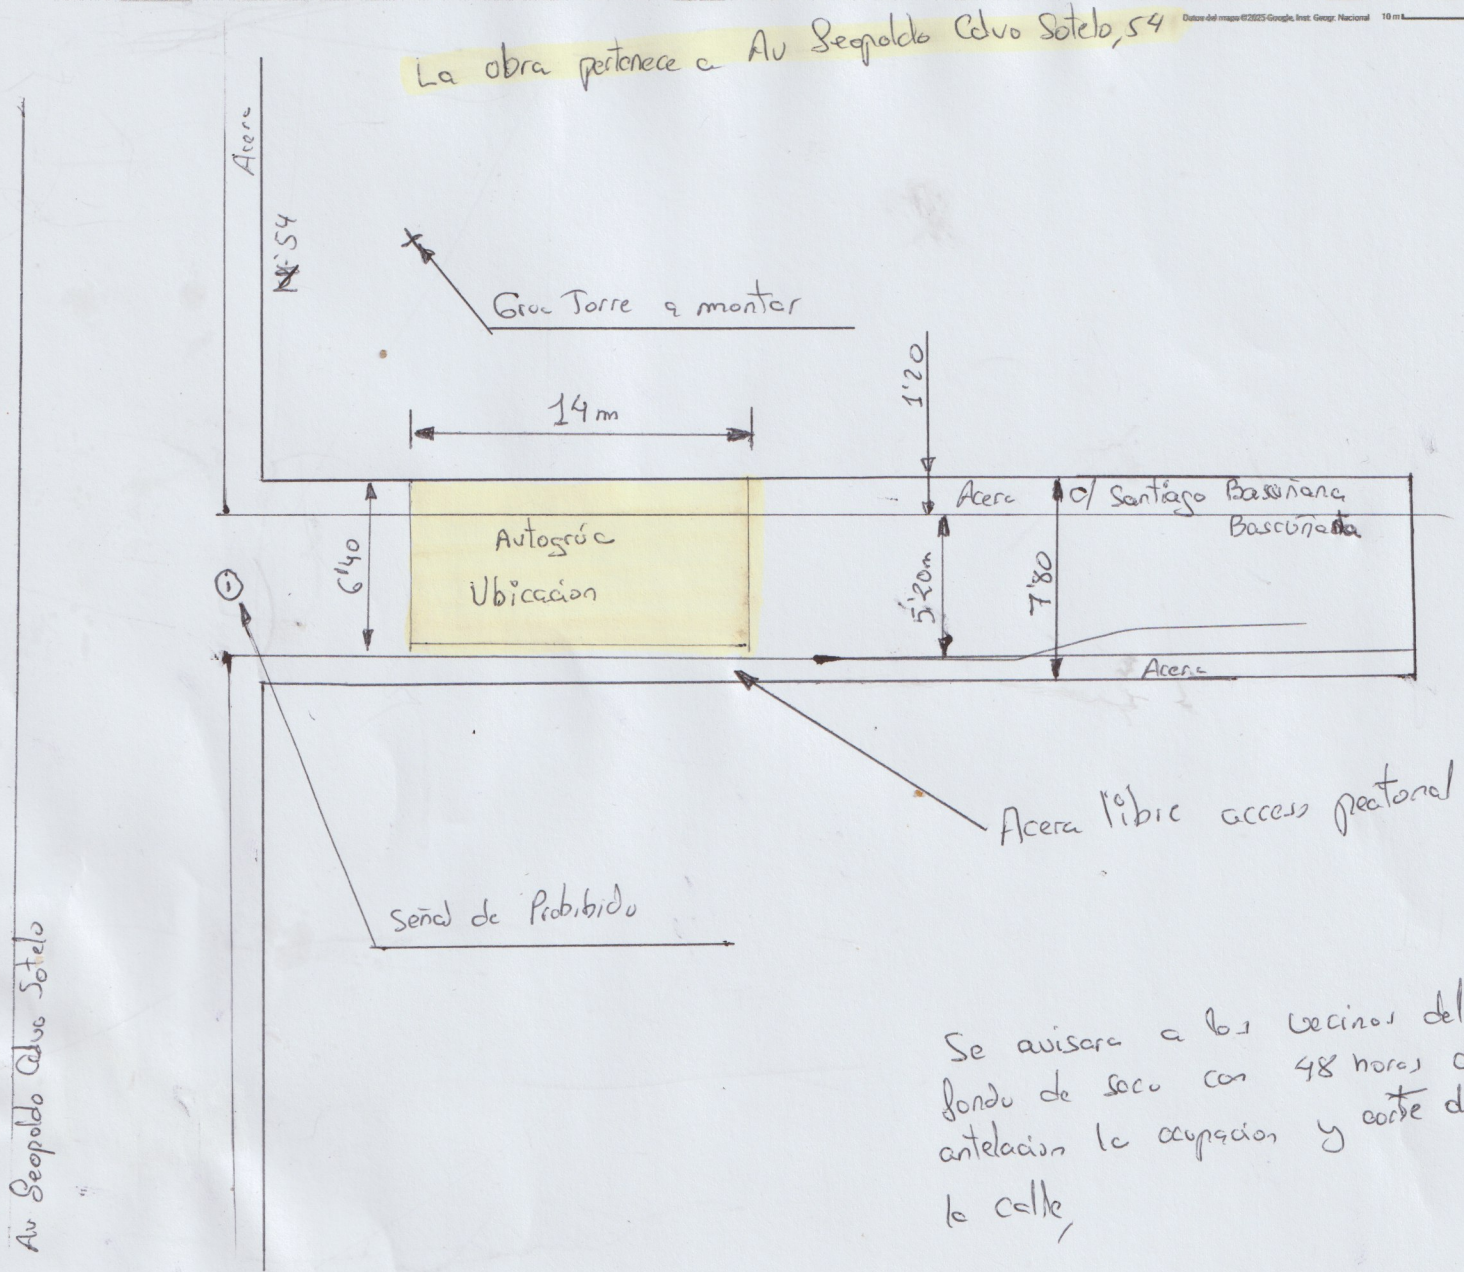

Se avisara a los vecinos del fondo de seco con 48 horas de antelacion la ocupacion y corte de la calle,